

แบบสรุปราคากลางงานก่อสร้าง

แบบ ปร.6

ส่วนราชการ องค์การบริหารส่วนตำบลห้วยบง

ประเภท งานทาง

ชื่อโครงการ ปรับปรุงถนน คสล.บ้านห้วยบงใต้ หมู่ 3

หน่วยงานเจ้าของโครงการ องค์การบริหารส่วนตำบลห้วยบง

แบบเลขที่ / 2563 จำนวน - แผ่น

ประมาณราคาเมื่อ วันที่ 13...เดือน...พฤศจิกายน... พ.ศ. 2563 (ใช้ระยะเวลาดำเนินการ 60 วัน)

สถานที่ สายจากหน้าบ้านนายวิเศษ ธงภักดิ์ - บ้านนายสมดี ตำรางภูมิ

ปริมาณงาน ถนนกว้าง 3.00 เมตร ยาว 265.00 เมตร หนา 0.15 เมตร (มีพื้นที่ไม่น้อยกว่า 795.00 ตารางเมตร)

พร้อมลงลูกรังไหล่ทาง หนาเฉลี่ย 0.10 เมตร มีปริมาตรลูกรังไม่น้อยกว่า 26.50 ลบ.ม.วางท่อ คสล.ศก.0.30 เมตร จำนวน 4 ท่อน

พร้อมยกแนวประสานท่อให้เรียบร้อย ติดตั้งป้ายประชาสัมพันธ์โครงการฯ จำนวน 1 ป้าย และติดตั้งป้ายประชาสัมพันธ์(ชั่วคราว)

จำนวน 1 ป้าย(ตามแบบ อบต.ห้วยบงกำหนด)

ลำดับที่	รายการ	ค่าก่อสร้าง	หมายเหตุ
1	ปรับปรุงถนน คสล.บ้านห้วยบงใต้ หมู่ 3	474,500.00	-Factor F - เงินจ่ายล่วงหน้า 0% - ดอกเบี้ยเงินกู้ 5% - เงินประกันผลงานหัก 0% - ภาษี 7.00%
รวมราคาก่อสร้างเป็นเงิน		474,500.00	
สรุปราคากลางงานก่อสร้าง		474,500.00	
(ตัวอักษร) (สี่แสนเจ็ดหมื่นสี่พันห้าร้อยบาทถ้วน)			


ลงชื่อ


 (นายคัทกะดา พระลัทธิรักษา)

ประธานกรรมการกำหนดราคากลาง

ผู้อำนวยการกองช่าง

ลงชื่อ

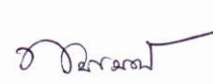
 (นางสาวเพชรเมธี นารีรักษ์)

กรรมการกำหนดราคากลาง

หัวหน้าสำนักปลัด

ลงชื่อ


 (นายธนวุฒิ โรมรัมย์)

กรรมการกำหนดราคากลาง

นายช่างโยธาชำนาญงาน

สรุปผลการประมาณราคาค่าก่อสร้าง
ส่วนราชการ องค์การบริหารส่วนตำบลห้วยบง

แบบ ปร.5 (ก)

ประเภท งานทาง

ชื่อโครงการ ปรับปรุงถนน คสล.บ้านห้วยบงใต้ หมู่ 3

หน่วยงานเจ้าของโครงการ องค์การบริหารส่วนตำบลห้วยบง

แบบเลขที่ / 2563 จำนวน - แผ่น

ประมาณการเมื่อ วันที่.....13.....เดือน..พฤศจิกายน.....พ.ศ...2563

สถานที่ สายจากหน้าบ้านนายวิเศษ ธงภักดิ์ - บ้านนายสมดี ตำรงภูมิ

ปริมาณงาน ถนนกว้าง 3.00 เมตร ยาว 265.00 เมตร หนา 0.15 เมตร (มีพื้นที่ไม่น้อยกว่า 795.00 ตารางเมตร)

พร้อมลูกรังไหลทาง หนาเฉลี่ย 0.10 เมตร มีปริมาตรลูกรังไม่น้อยกว่า 26.50 ลบ.ม.วางท่อ คสล.คก.0.30 เมตร รจำนวน 4 ท่อน

พร้อมยาแนวประสานท่อให้เรียบร้อย ติดตั้งป้ายประชาสัมพันธ์โครงการฯ จำนวน 1 ป้าย และติดตั้งป้ายประชาสัมพันธ์(ชั่วคราว)

จำนวน 1 ป้าย(ตามแบบ อบต.ห้วยบงกำหนด)

ลำดับที่	รายการ	รวมค่างานต้นทุน (บาท)	Factor F	รวมค่าก่อสร้าง (บาท)	หมายเหตุ
1	ปรับปรุงถนน คสล. บ้านห้วยบงใต้ หมู่ 3	348,751.81	1.3607	474,546.59	Factor F
2	งานป้ายประชาสัมพันธ์โครงการ จำนวน 1 ป้าย	ตามหนังสือ ว 2808			- เงินจ่ายล่วงหน้า 0%
3	งานป้ายประชาสัมพันธ์โครงการฯ ชั่วคราว จำนวน 1 ป้าย	ตามหนังสือ ว 2808			- ดอกเบี้ยเงินกู้ 6%
รวมราคาค่าก่อสร้างเป็นเงิน				474,546.59	- เงินประกันผลงานหัก 0%
สรุปผลการประมาณราคาค่าก่อสร้างเพียง				474,500.00	- ภาษี 7.00%
(ตัวอักษร)		(สี่แสนเจ็ดหมื่นสี่พันห้าร้อยบาทถ้วน)			


ลงชื่อ


(นายศักดิ์ดา พระลัษัฏรักษา)

ประธานกรรมการกำหนดราคากลาง


ผู้อำนวยการกองช่าง

ลงชื่อ


(นางสาวเพชรฉวี นาริรัชย์)
หัวหน้าสำนักปลัด

กรรมการกำหนดราคากลาง

ลงชื่อ


(นายธนาวุฒิ โรมรัน)
นายช่างโยธาชำนาญงาน

กรรมการกำหนดราคากลาง

ใบแสดงรายการ ปริมาณงาน และราคา

กลุ่มงาน งานทาง

ชื่อโครงการ ปรับปรุงถนน คสล.บ้านห้วยขงใต้ หมู่ 3

สถานที่ สายจากหน้าบ้านนาวิเศษ ชงกักดี - บ้านนายสมดี คำรงภูมิ

หน่วยงานเจ้าของโครงการ องค์การบริหารส่วนตำบลห้วยขง แบบเลขที่ - /2563 จำนวน - แผ่น

ปริมาณงาน ถนนกว้าง 3.00 เมตร ยาว 265.00 เมตร หนา 0.15 เมตร (มีพื้นที่ไม่น้อยกว่า 795.00 ตารางเมตร) พร้อมลงลูกรังไหล่ทาง หนาเฉลี่ย 0.10 เมตร

มีปริมาตรลูกรังไม่น้อยกว่า 26.50 ลบ.ม.วางท่อ คสล.ศก.0.30 เมตรจำนวน 4 ท่อน พร้อมขยาแนวประสานท่อให้เรียบร้อย (ตามแบบ อบต.ห้วยขงกำหนด)

จัดทำราคากลางเมื่อ วันที่ 13 เดือน พฤศจิกายน พ.ศ. 2563

ลำดับ	รายการ	หน่วย	จำนวน	ราคาต่อหน่วย	ราคาทุน (บาท)	Fn	ราคาต่อหน่วย x Fn	ราคากลาง
	งานก่อสร้างถนน คสล.							
	งานเกรดปรับเคลียร์พื้นที่	ตร.ม.	795.00	1.45	1,152.75	1.3607	1.97	1,568.55
	ลูกรังไหล่ทาง	ลบ.ม.	26.50	131.58	3,486.87	1.3607	179.04	4,744.58
	งานคอนกรีต	ตร.ม.	795.00	328.78	261,380.10	1.3607	447.37	355,659.90
	ทรายรองพื้นทาง	ลบ.ม.	39.75	516.15	20,516.96	1.3607	702.33	27,917.43
	เหล็กเสริม RB Ø 6 มม.	ตัน	0.5886	20,813.55	12,250.86	1.3607	28,321.00	16,669.74
	เหล็กเสริม RB Ø 9 มม.	ตัน	1.3243	18,634.95	24,678.26	1.3607	25,356.58	33,579.71
	เหล็กเสริม RB Ø 19 มม.	ตัน	0.2895	19,009.35	5,503.21	1.3607	25,866.02	7,488.21
	ลวดผูกเหล็ก เบอร์ 18	กก.	57.00	25.03	1,426.71	1.3607	34.06	1,941.32
	ค่าแรงผูกเหล็ก RB Ø 6, 9 มม.	ตัน	1.9129	4,100.00	7,842.89	1.3607	5,578.87	10,671.82
	ยางมะตอย	ลิตร	65.00	32.50	2,112.50	1.3607	44.22	2,874.48
	พลาสติกรองพื้นทาง กว้าง 1.20 เมตร	ตร.ม.	46.80	9.00	421.20	1.3607	12.25	573.13
	ค่าแรงเกลี่ยปรับทรายรองพื้น + ลูกรังไหล่ทาง	ลบ.ม.	62.50	99.00	6,187.50	1.3607	134.71	8,419.33
	ท่อ คสล.ขนาด ศก. 0.30 ม.	ท่อน	4.00	260.00	1,040.00	1.3607	353.78	1,415.13
	ค่าขนส่ง	ท่อน	4.00	48.00	192.00	1.3607	65.31	261.25
	ค่าแรงวางท่อ	ท่อน	4.00	140.00	560.00	1.3607	190.50	761.99
	ค่าใช้จ่ายอื่น ๆ ตามหลักเกณฑ์							
	ป้ายประชาสัมพันธ์ โครงการ	ป้าย	1	ตามหนังสือ ว 2808				
	ป้ายประชาสัมพันธ์ (ชั่วคราว)	ป้าย	1					
	รวมเป็นเงินทั้งสิ้น				348,751.81			474,546.59

ที่มา...บัญชีค่าแรงงาน/ค่าเหมินการ คณะกรรมการกำกับนโยบายราคากลางงานก่อสร้าง,ราคาสินค้าเฉลี่ยวัสดุก่อสร้างจังหวัดชัยภูมิ,

จังหวัดนครราชสีมา เดือน ตุลาคม 2563

(นายธนาวุฒิ ไรมรัมย์)

นายช่างโยธาชำนาญงาน



โครงการปรับปรุงถนนคอนกรีตเสริมเหล็ก บ้านห้วยบงใต้ หมู่ 3
 ตำบลห้วยบง อำเภอเมืองชัยภูมิ จังหวัดชัยภูมิ
 สถานที่ สายจากหน้าบ้านนายวิเศษ ธงภักดี - บ้านนายสมดี ดำรงภูมิ



องค์การบริหารส่วนตำบลห้วยบง

โครงการปรับปรุงถนนคอนกรีตเสริมเหล็ก บ้านหนองหิน หมู่ 3

ตำบลห้วยบง อำเภอเมืองชัยภูมิ จังหวัดชัยภูมิ

เขียนแบบ
 (.....)
 นายธนวุฒิ ไชยวัน นายก อบต.ห้วยบง

ตรวจ
 (.....)
 นายศักดิ์ดา พระธัญริกา ผอ.กองช่าง อบต.ห้วยบง

เห็นชอบ
 (.....)
 นางเพ็ญศรี รติเมธากุล ปลัด อบต.

อนุมัติ
 (.....)
 นายพรพล วรรณ
 นายก อบต.ห้วยบง

แผนที่

จำนวน

รายการก่อสร้าง

โครงการปรับปรุงถนนคอนกรีตเสริมเหล็ก ขนาดกว้าง 3.00 เมตร ยาว 265.00 เมตร หน้า 0.15 เมตร (มีพื้นที่ไม่น้อยกว่า 795.00 ตารางเมตร) พร้อมลงลูกรังไหล่ทาง หน้าเฉลี่ย 0.10 เมตร มีปริมาณวัสดุกรังไม่น้อยกว่า 26.50 ลูกบาศก์เมตร วางท่อ คสล.ศก.0.30 เมตร จำนวน 4 ท่อน พร้อมยาแนวประสานที่ให้เรียบร้อย (ตามแบบ อบต.ห้วยบงกำหนด)

- ติดตั้งป้ายประชาสัมพันธ์โครงการ จำนวน 1 ป้าย และป้ายประชาสัมพันธ์ (ชั่วคราว) จำนวน 1 ป้าย

หมายเหตุ

1. เขตทางขึ้นอยู่กับสภาพพื้นที่
2. สายทางอาจเปลี่ยนแปลงได้ตามความเหมาะสมทั้งนี้ปริมาณงานต้องเท่าเดิม
3. ในกรณีที่เกิดปัญหา หรือมีการเปลี่ยนแปลงรายละเอียดใดๆ ให้อยู่ในดุลพินิจของผู้ควบคุมงาน
4. รายละเอียดใดๆที่ไม่ได้ระบุไว้ในแบบให้ปฏิบัติตามช่างผู้ควบคุมงานและคณะกรรมการตรวจการจ้าง



สำนักงานเทศบาลตำบลห้วยบง

โครงการปรับปรุงถนนคอนกรีตเสริมเหล็ก บ้านห้วยบงใต้ หมู่ 3

ตำบลห้วยบง อำเภอเมืองชัยภูมิ จังหวัดชัยภูมิ

เขียนแบบ

(.....)
นายธนาวุฒิ โรมรัน นายช่างโยธา อบต.ห้วยบง

ตรวจ

(.....)
นายศักดิ์ดา พระถักวิภาษา ผอ.กองช่าง อบต.ห้วยบง

เห็นชอบ


(.....)
นายเชษฐา รัตเมธากุล ปลัด อบต.

อนุมัติ

(.....)
นายพรพล วรรณ
นายก อบต.ห้วยบง

แผ่นที่

จำนวน

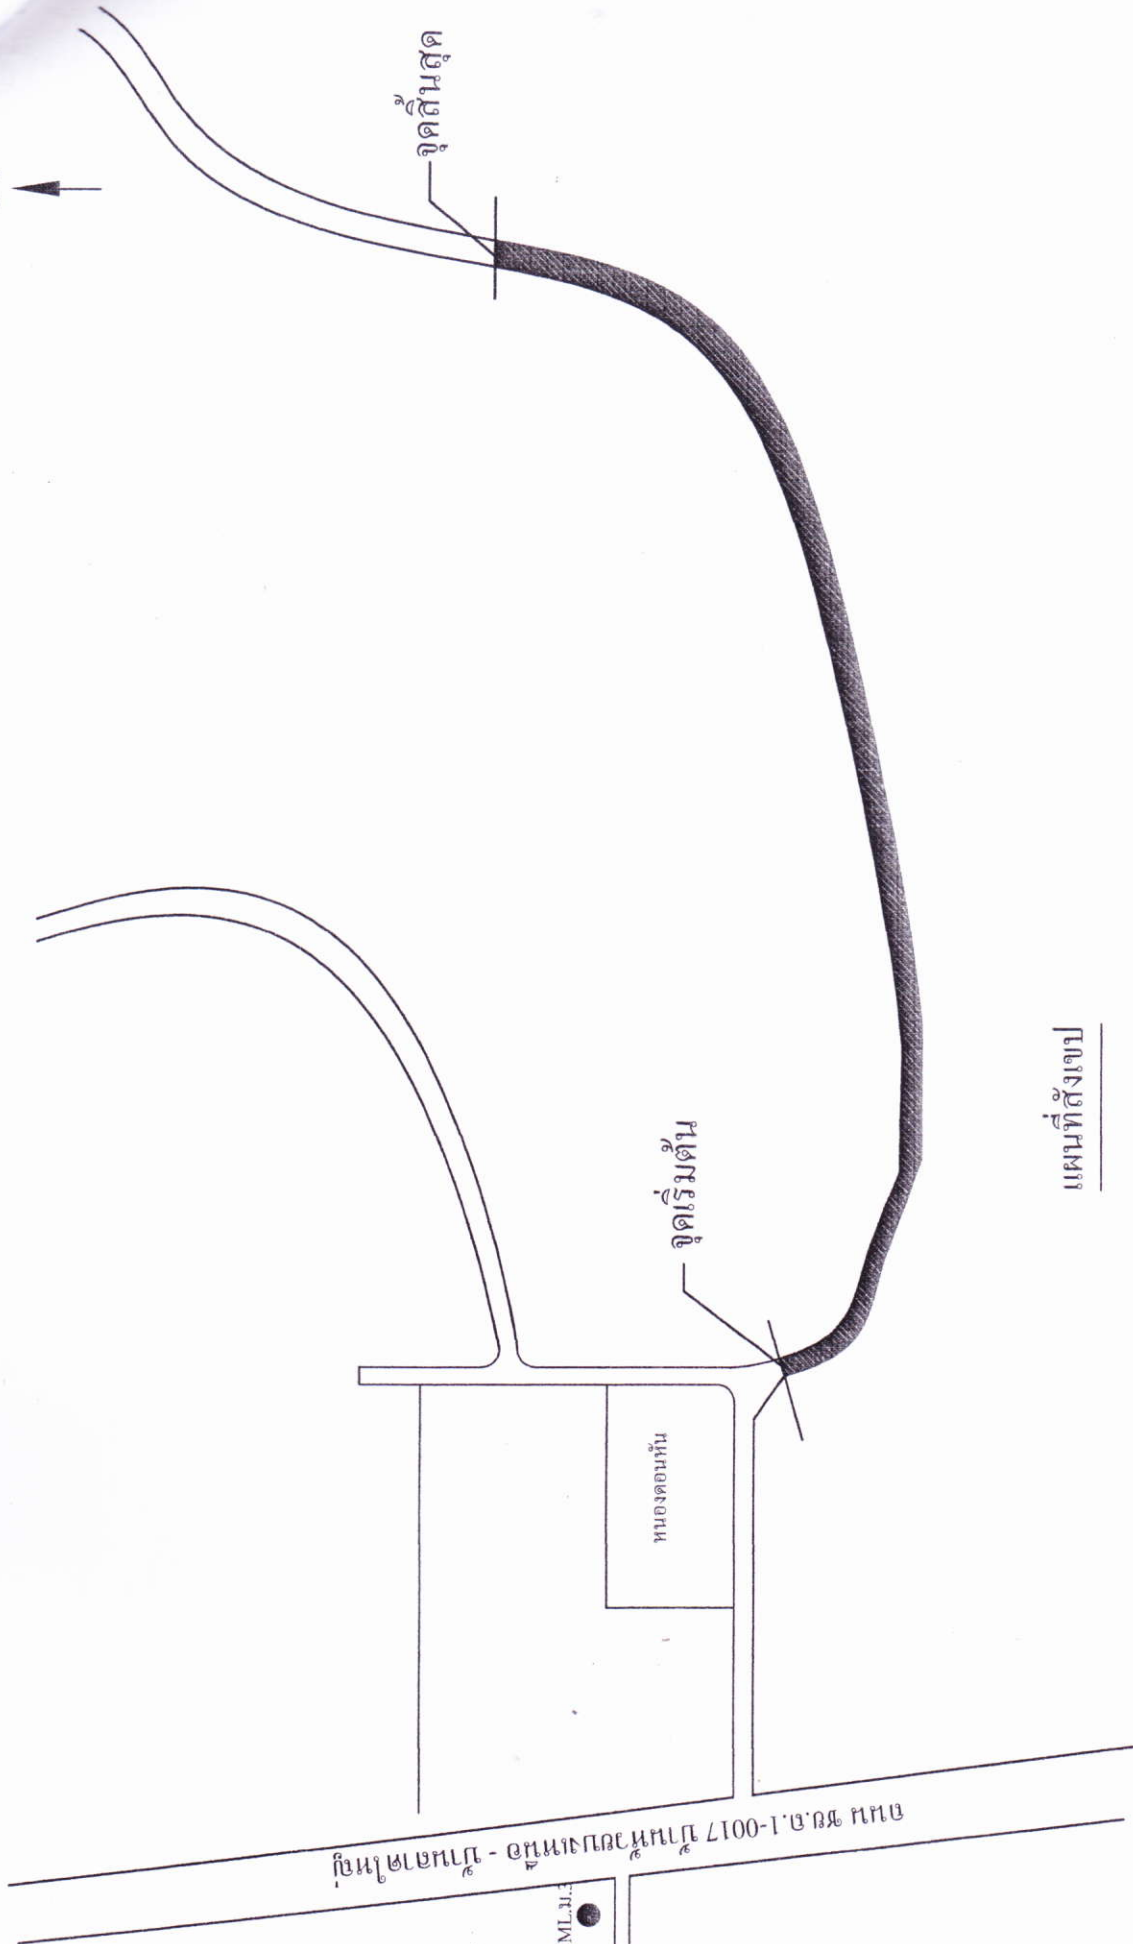

แผนที่สังเขป

โครงการปรับปรุงถนนคอนกรีตเสริมเหล็ก บ้านหนองหิน หมู่ 3 ตำบลห้วยง อำเภอเมืองชัยภูมิ จังหวัดชัยภูมิ

แผนที่ จำนวน

เขียนแบบ	ตรวจ	เห็นชอบ	อนุมัติ
(.....)	(.....)	(.....)	(.....)
นายธนาวุฒิ โรมรัน นายช่างโยธา อบต.ห้วยง	นายศักดิ์ดา พระสลับรักษา ผอ.กองช่าง อบต.ห้วยง	นางเพ็ญศรี รติเนตกุล ปลัด อบต.	นายพรพจน์ วรพล นายก อบต.ห้วยง



องค์การบริหารส่วนตำบลห้วยง

โครงการก่อสร้างขององค์การบริหารส่วนตำบลห้วยบง

ชื่อโครงการ..... หมู่ที่..... ตำบล..... อำเภอ..... จังหวัด.....

ปีงบประมาณ.....

งบประมาณ.....

วันที่.....


ผู้ควบคุมงาน.....

กรรมการตรวจการจ้าง

นาย ก

นาย ข

นาย ค

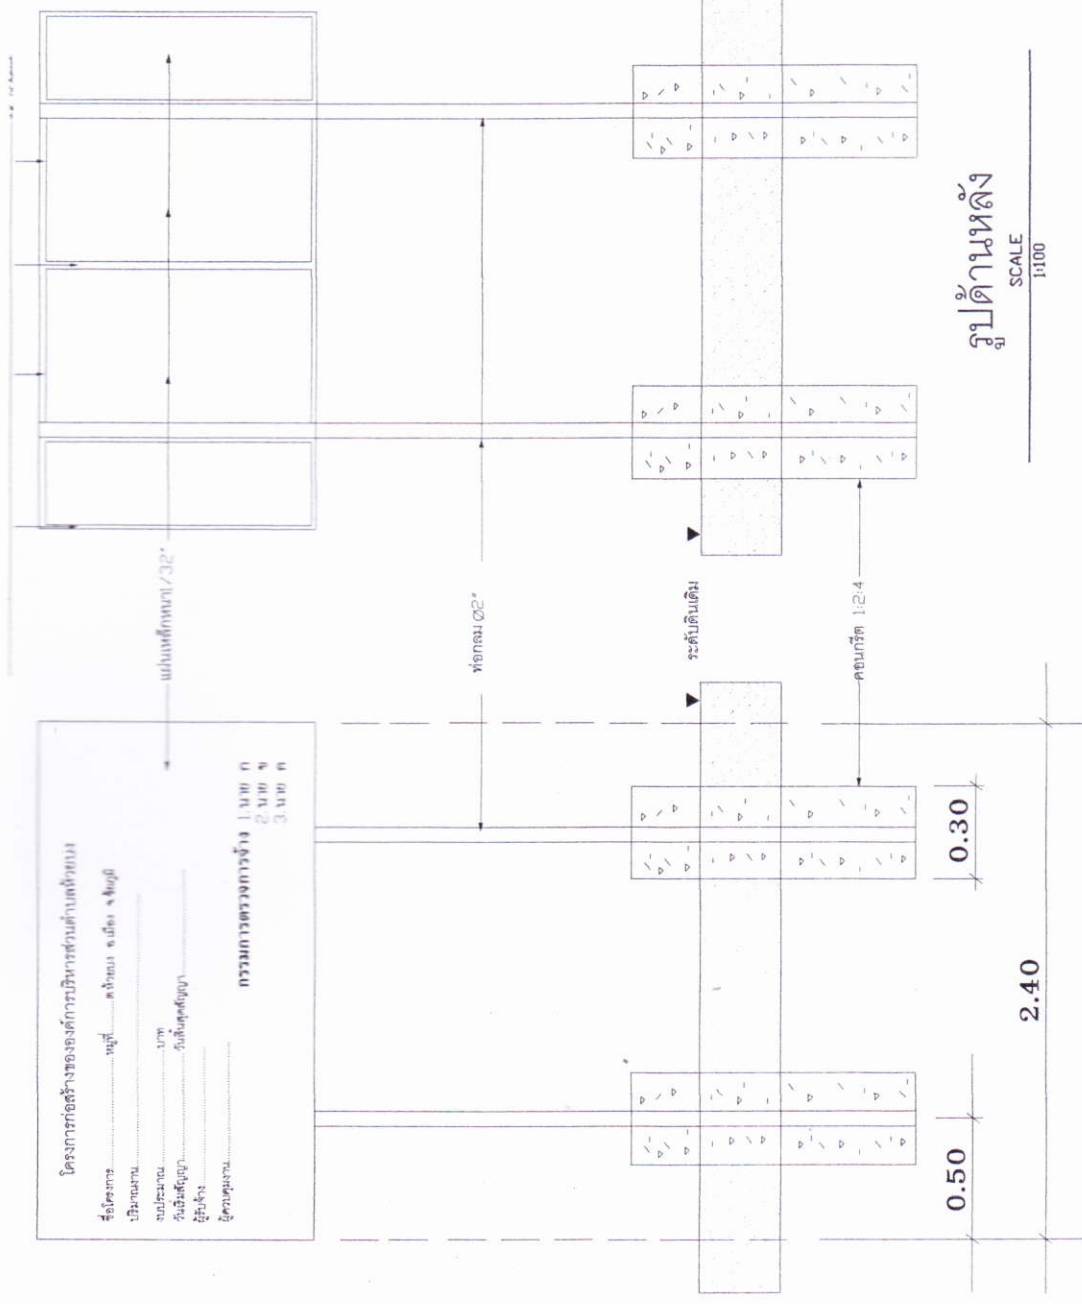

รูปด้านหลัง
SCALE 1:100

รูปด้านข้าง
SCALE 1:100

รูปด้านหน้า
SCALE 1:100

โครงการปรับปรุงถนนคอนกรีตเสริมเหล็ก บ้านห้วยบงใต้ หมู่ 3 ตำบลห้วยบง อำเภอเมืองชัยภูมิ จังหวัดชัยภูมิ



เขียนแบบ
(Signature)
นายชนนาฎี ไชมรินทร์ นายช่างโยธา อบต.ห้วยบง

ตรวจ
(Signature)
นายศักดิ์ดา พระถวัลย์กษลา นายช่าง อบต.ห้วยบง

เห็นชอบ
(Signature)
นางเพ็ญศรี รติเมธกุล ปลัด อบต.

อนุมัติ
(Signature)
นายพรพล วรรณ นายช่าง อบต.ห้วยบง

แผ่นที่

จำนวน