



ประกาศองค์การบริหารส่วนตำบลห้วยบง  
เรื่อง การเปิดเผยราคากลางและการคำนวณราคากลางงานก่อสร้าง  
โครงการก่อสร้างฝายน้ำล้นข้ามลำห้วยบง บ้านห้วยบงใต้ หมู่ที่ ๓  
ตำบลห้วยบง อำเภอเมือง จังหวัดชัยภูมิ

ด้วยองค์การบริหารส่วนตำบลห้วยบง มีความประสงค์จะดำเนินการจัดซื้อจัดจ้างโครงการก่อสร้างฝายน้ำล้นข้ามลำห้วยบง บ้านห้วยบงใต้ หมู่ที่ ๓ ช่วงที่นานายทราย กำเนิดบง ถึงที่นานางบุญโสม โพธิ์หล้า ตำบลห้วยบง อำเภอเมือง จังหวัดชัยภูมิ

จึงขอประกาศเปิดเผยราคากลางและคำนวณราคากลางงานก่อสร้าง ตามคู่มือแนวทางการเปิดเผยรายละเอียดค่าใช้จ่ายเกี่ยวกับการจัดซื้อจัดจ้างราคากลางและการคำนวณราคากลางของศูนย์กำกับดูแลการจัดซื้อจัดจ้างภาครัฐ สำนักงาน ป.ป.ช. ดังนี้

**ตารางแสดงวงเงินงบประมาณที่ได้รับจัดสรรและราคากลางในงานจ้างก่อสร้าง**

๑. ชื่อโครงการ โครงการก่อสร้างฝายน้ำล้นข้ามลำห้วยบง บ้านห้วยบงใต้ หมู่ที่ ๓ ช่วงที่นานายทราย กำเนิดบง ถึงที่นานางบุญโสม โพธิ์หล้า ตำบลห้วยบง อำเภอเมือง จังหวัดชัยภูมิ
๒. หน่วยงานเจ้าของโครงการ กองช่าง องค์การบริหารส่วนตำบลห้วยบง
๓. วงเงินงบประมาณที่ได้รับจัดสรร ๙๕๐,๐๐๐.-บาท
๔. ลักษณะงานโดยสังเขป โครงการก่อสร้างฝายน้ำล้นข้ามลำห้วยบง บ้านห้วยบงใต้ หมู่ที่ ๓ ช่วงที่นานายทราย กำเนิดบง ถึงที่นานางบุญโสม โพธิ์หล้า ตำบลห้วยบง อำเภอเมือง จังหวัดชัยภูมิ
๕. ราคากลาง คำนวณ ณ วันที่ ๒๔ เมษายน พ.ศ. ๒๕๖๒ เป็นเงิน ๘๘๐,๐๐๐.-บาท  
(แปดแสนแปดหมื่นบาทถ้วน)
๖. บัญชีประมาณราคากลาง
  - ๖.๑ แบบ ป.ร.๔
  - ๖.๒ แบบ ป.ร.๕
  - ๖.๓ แบบ ป.ร.๖

ตารางแสดงวงเงินงบประมาณที่ได้รับจัดสรรและราคากลางในงานจ้างก่อสร้าง

๓/. รายชื่อคณะกรรมการกำหนดราคากลาง โครงการก่อสร้างฝายน้ำล้นข้ามลำห้วยบง บ้านห้วยบงใต้ หมู่ที่ ๓ ช่วงที่นานายทราย กำเนิดบง ถึงที่นานางบุญโสเม โพธิ์หล้า ตำบลห้วยบง อำเภอเมือง จังหวัดชัยภูมิ

๑. นายศักดิ์ดา พระลัทธิรักษา	ตำแหน่ง ผู้อำนวยการกองช่าง	ประธานกรรมการ
๒. ส.อ.สุทธิชัย วาริอุตมทรัพย์	ตำแหน่ง เจ้าพนักงานป้องกันฯ	กรรมการ
๓. นายธนาวุฒิ โรมรัน	ตำแหน่ง นายช่างโยธาชำนาญงาน	กรรมการ

จึงประกาศให้ทราบโดยทั่วกัน

ประกาศ ณ วันที่ ๒๕ เดือน เมษายน พ.ศ. ๒๕๖๒



(นายพชรพล วรพล)

นายกองค์การบริหารส่วนตำบลห้วยบง

แบบสรุปราคากลางงานก่อสร้าง  
ส่วนราชการ องค์การบริหารส่วนตำบลห้วยบง

แบบ ปร.6

ประเภทงาน ชลประทาน

โครงการ ก่อสร้างฝายน้ำล้นข้ามลำห้วยบง บ้านห้วยบงใต้ หมู่ที่ 3 ตำบลห้วยบง อำเภอเมืองชัยภูมิ จังหวัดชัยภูมิ  
เจ้าของงาน องค์การบริหารส่วนตำบลห้วยบง

แบบเลขที่ มาตรฐาน มข.2527 จำนวน - แผ่น

ประมาณราคาเมื่อ วันที่...17...เดือน...เมษายน.... พ.ศ. 2562 (ใช้ระยะเวลาดำเนินการ 120 วัน)

สถานที่ ลำห้วยบง ช่วงที่นานายทราย กำเนิดบง ถึงที่นานางบุญโสม โพธิ์หล้า

ปริมาณงาน สันฝายสูง 2.00 เมตร ผนังข้างสูง 3.50 เมตร กว้าง 19.00 เมตร ตามแบบ มาตรฐาน มข.2527.

ติดตั้งป้ายประชาสัมพันธ์โครงการฯ จำนวน 1 ป้าย และป้ายประชาสัมพันธ์ (ชั่วคราว) จำนวน 1 ป้าย

ลำดับที่	รายการ	ค่าก่อสร้าง	หมายเหตุ
1	โครงการก่อสร้างฝายน้ำล้นข้ามลำห้วยบง บ้านห้วยบงใต้ หมู่ที่ 3 ตำบลห้วยบง อำเภอเมืองชัยภูมิ จังหวัดชัยภูมิ	880,000.00	-Factor F - เงินจ่ายล่วงหน้า 0% - ดอกเบี้ยเงินกู้ 6% - เงินประกันผลงานหัก 0% -ภาษี 7.00%
รวมราคาก่อสร้างเป็นเงิน		880,000.00	
สรุปราคาค่าก่อสร้างเพียง		880,000.00	
(ตัวอ (แปดแสนแปดหมื่นบาทถ้วน)			

ลงชื่อ

ประธานกรรมการกำหนดราคากลาง

(นายศักดิ์ดา พระลัทธิรักษา

ผู้อำนวยการกองช่าง

ลงชื่อ

กรรมการกำหนดราคากลาง

(ส.อ.สุทธิชัย วาริอุตมทรัพย์)

เจ้าพนักงานป้องกันฯ

ลงชื่อ

กรรมการกำหนดราคากลาง

(นายธนาวุฒิ โรมรัน)

นายช่างโยธาชำนาญงาน

**สรุปผลการประมาณราคาค่าก่อสร้าง**  
**ส่วนราชการ องค์การบริหารส่วนตำบลห้วยบง**

แบบ ปร.5 (ก)

ประเภทงาน ชลประทาน

โครงการ ก่อสร้างฝายน้ำล้นข้ามลำห้วยบง บ้านห้วยบงใต้ หมู่ที่ 3 ตำบลห้วยบง อำเภอเมืองชัยภูมิ จังหวัดชัยภูมิ

เจ้าของงาน องค์การบริหารส่วนตำบลห้วยบง แบบเลขที่ มาตรฐาน มข.2527 จำนวน - แผ่น

ประมาณราคาเมื่อ วันที่...17...เดือน...เมษายน.... พ.ศ. 2562 (ใช้ระยะเวลาดำเนินการ 120 วัน)

สถานที่ ลำห้วยบง ช่วงที่นายทราย กำเนิดบง ถึงที่นางบุญโลม โพธิ์หล้า

ปริมาณงาน ล้นฝายสูง 2.00 เมตร ผนังข้างสูง 3.50 เมตร กว้าง 19.00 เมตร ตามแบบ มาตรฐาน มข.2527.

ติดตั้งป้ายประชาสัมพันธ์โครงการฯ จำนวน 1 ป้าย และป้ายประชาสัมพันธ์ (ชั่วคราว) จำนวน 1 ป้าย

ลำดับที่	รายการ	รวมค่างาน ต้นทุน (บาท)	Factor F	รวมค่าก่อสร้าง (บาท)	หมายเหตุ
1	งานก่อสร้างฝายน้ำล้น	658,061.87	1.3375	880,157.75	Factor F
2	ป้ายประชาสัมพันธ์โครงการฯ จำนวน 1 ป้าย	ตามหนังสือ ว 2808			- เงินจ่ายล่วงหน้า 0%
3	ป้ายประชาสัมพันธ์โครงการฯ จำนวน 1 ป้าย				- ดอกเบี้ยเงินกู้ 6%
					- เงินประกันผลงานหัก 0%
					-ภาษี 7.00%
<b>รวมราคาค่าก่อสร้างเป็นเงิน</b>				880,157.75	
<b>สรุปผลการประมาณราคาค่าก่อสร้างเพียง</b>				880,000.00	
(ตัวอักษร)		(แปดแสนแปดหมื่นบาทถ้วน)			

ลงชื่อ

  
(นายศักดิ์ดา พระลัทธิรักษา)

ประธานกรรมการกำหนดราคากลาง

ผู้อำนวยการกองช่าง

ลงชื่อ

  
(ส.อ.สุทธิชัย วาริอุดมทรัพย์)

กรรมการกำหนดราคากลาง

เจ้าพนักงานป้องกันฯ

ลงชื่อ

  
(นายอนุวุฒิ โรมรัน)

กรรมการกำหนดราคากลาง

นายช่างโยธาชำนาญงาน

โครงการ ก่อสร้างฝายน้ำล้นข้ามลำห้วยบง บ้านห้วยบงใต้ หมู่ที่ 3 ตำบลห้วยบง อำเภอเมืองชัยภูมิ จังหวัดชัยภูมิ  
สถานที่ ลำห้วยบง ช่วงที่นายทราย กำเนิดง ถึงที่นางบุญโฮม โพร้หล้า


ปริมาณงาน สันฝายสูง 2.00 เมตร ผันข้างสูง 3.50 เมตร กว้าง 19.00 เมตร (ตามแบบ มข. 2527)

ติดตั้งป้ายประชาสัมพันธ์โครงการฯ จำนวน 1 ป้าย และป้ายประชาสัมพันธ์ (ชั่วคราว) จำนวน 1 ป้าย

แบบเลขที่ มข. 2527 (ใช้ระยะเวลาในการดำเนินการ 120 วัน)

ประมาณการเมื่อ วันที่...17.....เดือน.....เมษายน.....พ.ศ....2562

ลำดับ	รายการ	หน่วย	จำนวน	ราคาต่อหน่วย	ราคาทุน (บาท)	Fn	ราคาต่อหน่วย x Fn	ราคากลาง
1	ดินขุดและถมกลับ(ด้วยเครื่องจักร)	ลบ.ม.	201.00	125.00	25,125.00	1.3375	167.19	33,604.69
2	คอนกรีตผสมเสร็จ 240 กก./ตร.ชม.	ลบ.ม.	133.00	1,734.00	230,622.00	1.3375	2,319.23	308,456.93
3	ค่าแรงงาน	ลบ.ม.	133.00	391.00	52,003.00	1.3375	522.96	69,554.01
4	เหล็ก RB 6 มม.	ตัน	0.0977	21,663.09	2,116.48	1.3375	28,974.38	2,830.80
5	เหล็ก DB 12 มม.	ตัน	6.6636	18,415.89	122,716.12	1.3375	24,631.25	164,132.82
	ค่าแรงตัดเหล็กผูกเหล็ก RB 6 มม.	ตัน	0.0977	4,100.00	400.57	1.3375	5,483.75	535.76
6	ค่าแรงตัดเหล็กผูกเหล็ก RB 12 มม.	ตัน	6.6636	3,300.00	21,989.88	1.3375	4,413.75	29,411.46
7	ท่อเหล็กอบสังกะสี ขนาด 1-1/2 นิ้ว	ท่อน	5.00	763.28	3,816.40	1.3375	1,020.89	5,104.44
8	ลวดผูกเหล็ก	กก.	120.00	26.37	3,164.40	1.3375	35.27	4,232.39
9	ตะปู 3 นิ้ว	กก.	50.00	40.87	2,043.50	1.3375	54.66	2,733.18
10	ไม้ 1"x8" x 4.00 เมตร	ลบ.ฟ.	29.18	401.87	11,728.17	1.3375	537.50	15,686.43
11	ไม้ 1 1/2" x 6" x 3.50 เมตร	ลบ.ฟ.	57.46	728.97	41,883.70	1.3375	975.00	56,019.45
12	ไม้ 1 1/2" x 6" x 4.00 เมตร	ลบ.ฟ.	73.87	728.97	53,850.47	1.3375	975.00	72,025.01
13	ไม้อัด 10 มม.	แผ่น	40.00	470.00	18,800.00	1.3375	628.63	25,145.00
14	หินใหญ่(หินทิ้ง)	ลบ.ม.	20.00	596.00	11,920.00	1.3375	797.15	15,943.00
15	ค่าขนส่งหินใหญ่(หินทิ้ง)	ลบ.ม.	20.00	323.70	6,474.00	1.3375	432.95	8,658.98
16	ไม้แบบ(ค่าแรง)	ตร.ม.	371.49	133.00	49,408.17	1.3375	177.89	66,083.43
	ค่าใช้จ่ายอื่นๆตามหลักเกณฑ์							
	ป้ายประชาสัมพันธ์โครงการ	ป้าย	1	ตามหนังสือ ว 2808				
	พร้อมป้ายชั่วคราว จำนวน 1 ป้าย		1					
	<b>รวมเป็นเงินทั้งสิ้น</b>				<b>658,061.87</b>			<b>880,157.76</b>
							<b>ใช้งบประมาณเพียง</b>	<b>880,000.00</b>

  







โครงการ ก่อสร้างฝายน้ำล้นข้ามลำห้วยบง บ้านห้วยบงใต้ หมู่ 3  





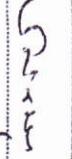ระเบียบ นายอนาวัช ไรมะรินทร์ นายช่างโยธา อบต. ห้วยบง 	ตรวจ นายศักดา พระสัทธาประชา ผอ.กองช่าง อบต. ห้วยบง 	เห็นชอบ นางเพ็ญศรี รติเมธาทิตย์ ปลัด อบต. 	อนุมัติ นายอเนก บอนหม นายอเนก บอนหม 
--	--	---	--





# รายการก่อสร้าง

1. ก่อสร้างฝายน้ำล้นข้ามลำห้วยบง

ขนาดและปริมาตร สันฝายสูง 2.00 เมตร ผนังข้างสูง 3.50 เมตร กว้าง 19.00 เมตร

รายละเอียดตามแบบมาตรฐาน มข.2527 และแบบ อบต.ห้วยบงกำหนด

- ติดตั้งป้ายประชาสัมพันธุ์โครงการฯ จำนวน 1 ป้าย และป้ายประชาสัมพันธุ์ (ชั่วคราว) จำนวน 1 ป้าย

## หมายเหตุ

1. ในกรณีที่เกิดปัญหา หรือมีการเปลี่ยนแปลงรายละเอียดใดๆ ให้อยู่ในดุลพินิจของผู้ควบคุมงาน
2. การก่อสร้างฝายน้ำล้นต้องมีความมั่นคง แข็งแรง สามารถรับน้ำหนักได้
3. รายละเอียดใดๆที่ไม่ได้ระบุไว้ในแบบให้ปฏิบัติตามช่างผู้ควบคุมงานและคณะกรรมการตรวจการจ้าง










โครงการก่อสร้างฝายน้ำล้นข้ามลำห้วยบง บ้านห้วยบงใต้ หมู่ 3

ตำบลห้วยบง อำเภอเมืองชัยภูมิ จังหวัดชัยภูมิ

เขียนแบบ

(.....) 

ตรวจ

(.....) 

เห็นชอบ

(.....) 

อนุมัติ

(.....) 

ผู้อำนวยการก่อสร้าง

จำนวน

(นายศกดา พระสักรักษา)













แผนที่สังเขป

สัญญาถูกต้อง  
นายศกิตตา พระสัปรักชา

สัญญาถูกต้อง  
นายศกิตตา พระสัปรักชา

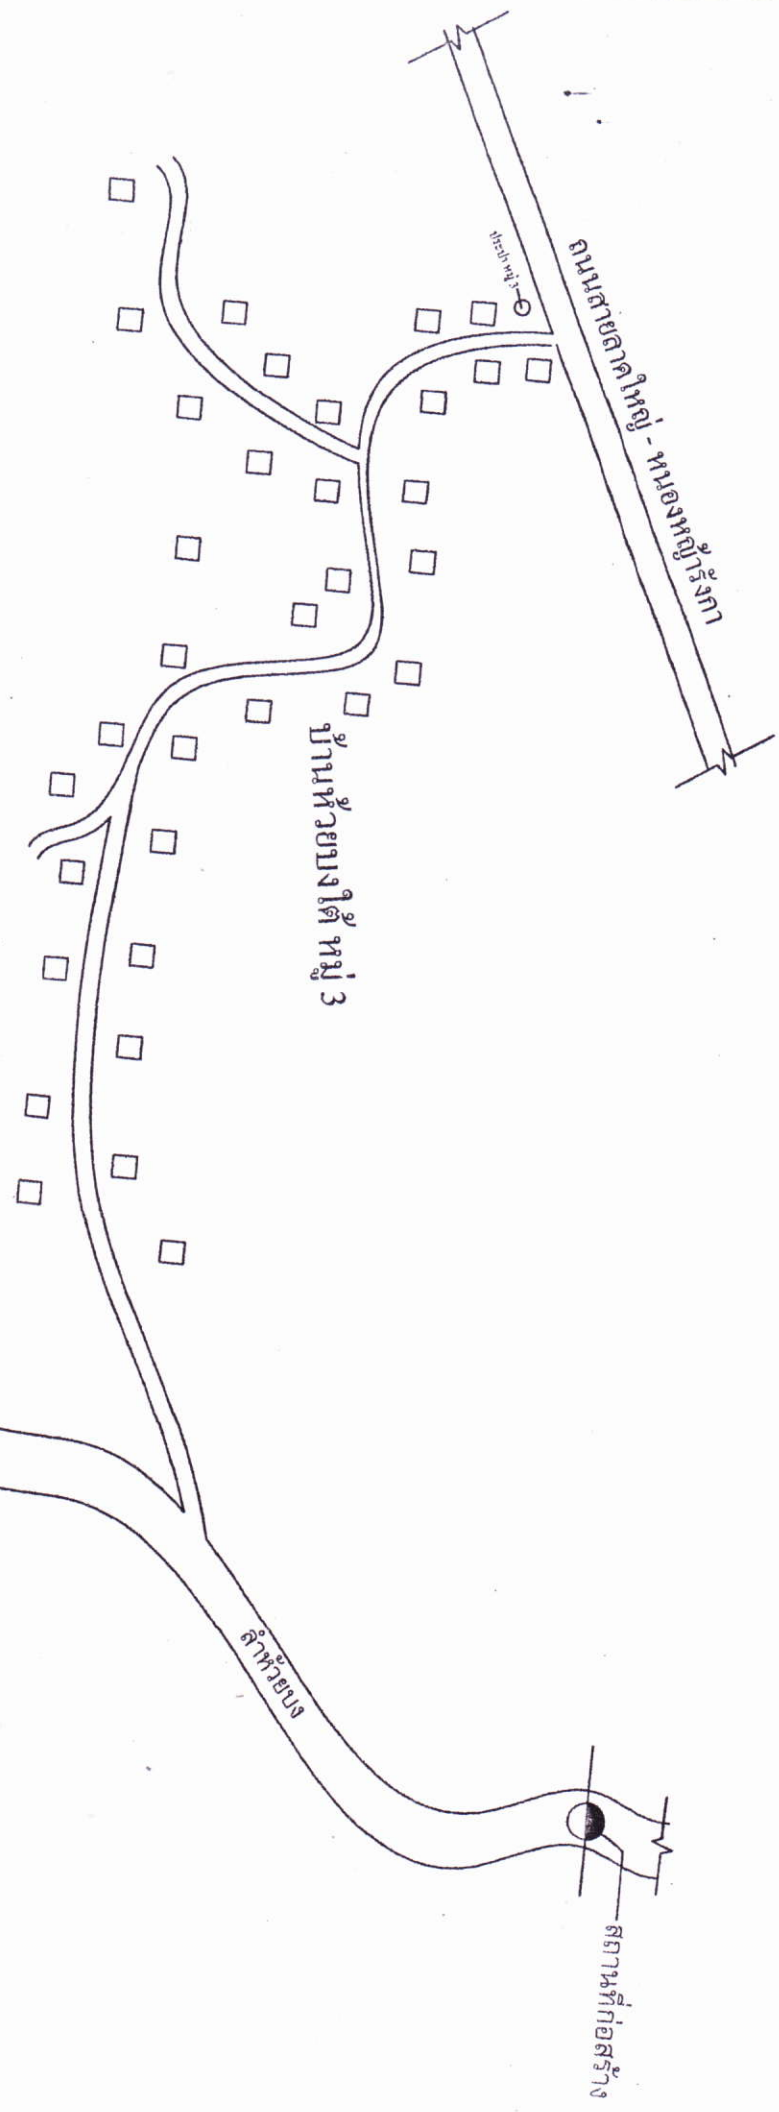








ชื่อโครงการ: ..... หมู่ที่: ..... ตำบล: ..... อำเภอ: ..... จังหวัด: .....

ประเภท: ..... ชนิด: ..... ชนิดวัสดุ: .....

ผู้รับจ้าง: .....

งบประมาณ: 1. นาย ก.  
2. นาย ข.  
3. นาย ค.

โครงการตรวจการจ้าง 1. นาย ก.  
2. นาย ข.  
3. นาย ค.

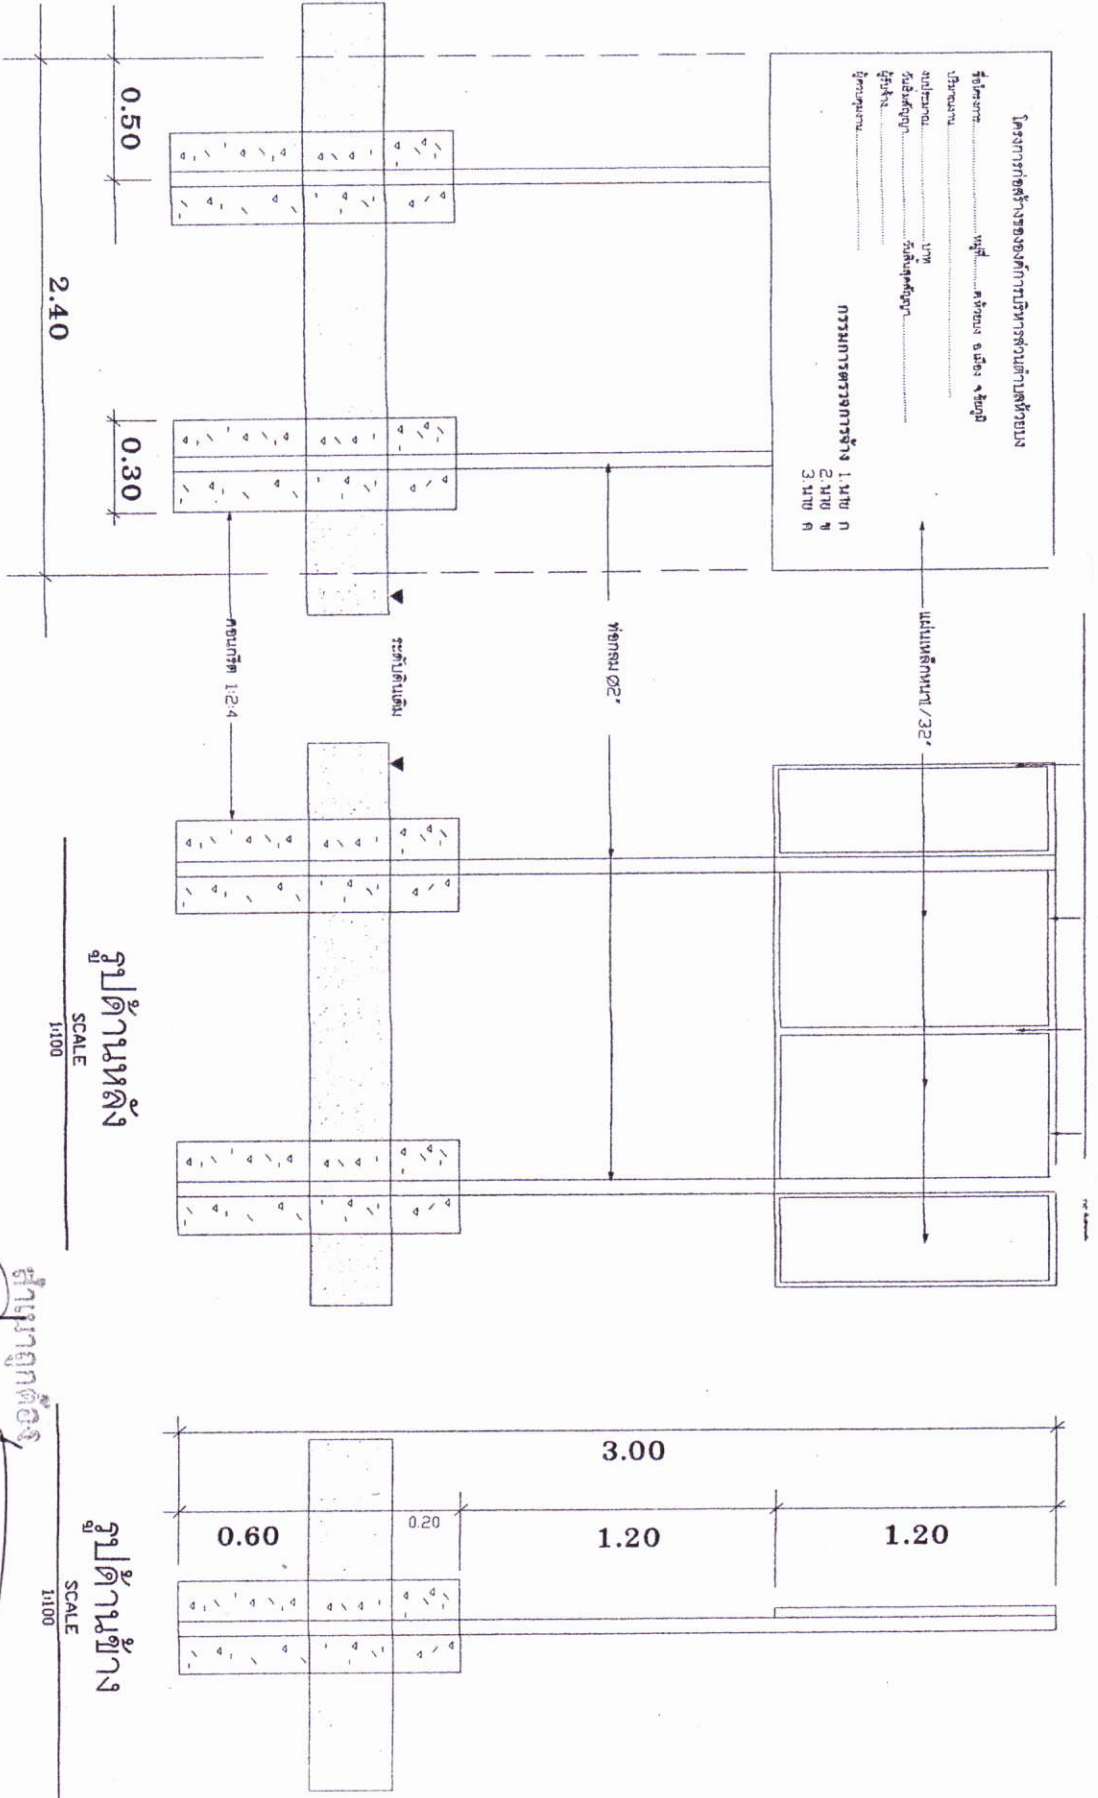

รูปด้านหน้า

รูปด้านหลัง

รูปด้านข้าง

SCALE 1:100

SCALE 1:100

SCALE 1:100


ผู้อำนวยการกองช่าง

นายสุกดา พระสักรักษา

เขียนแบบ

(Signature)

ตรวจ

(Signature)

เห็นชอบ

(Signature)

อนุมัติ

(Signature)

นายสุกดา พระสักรักษา

(Signature)





